

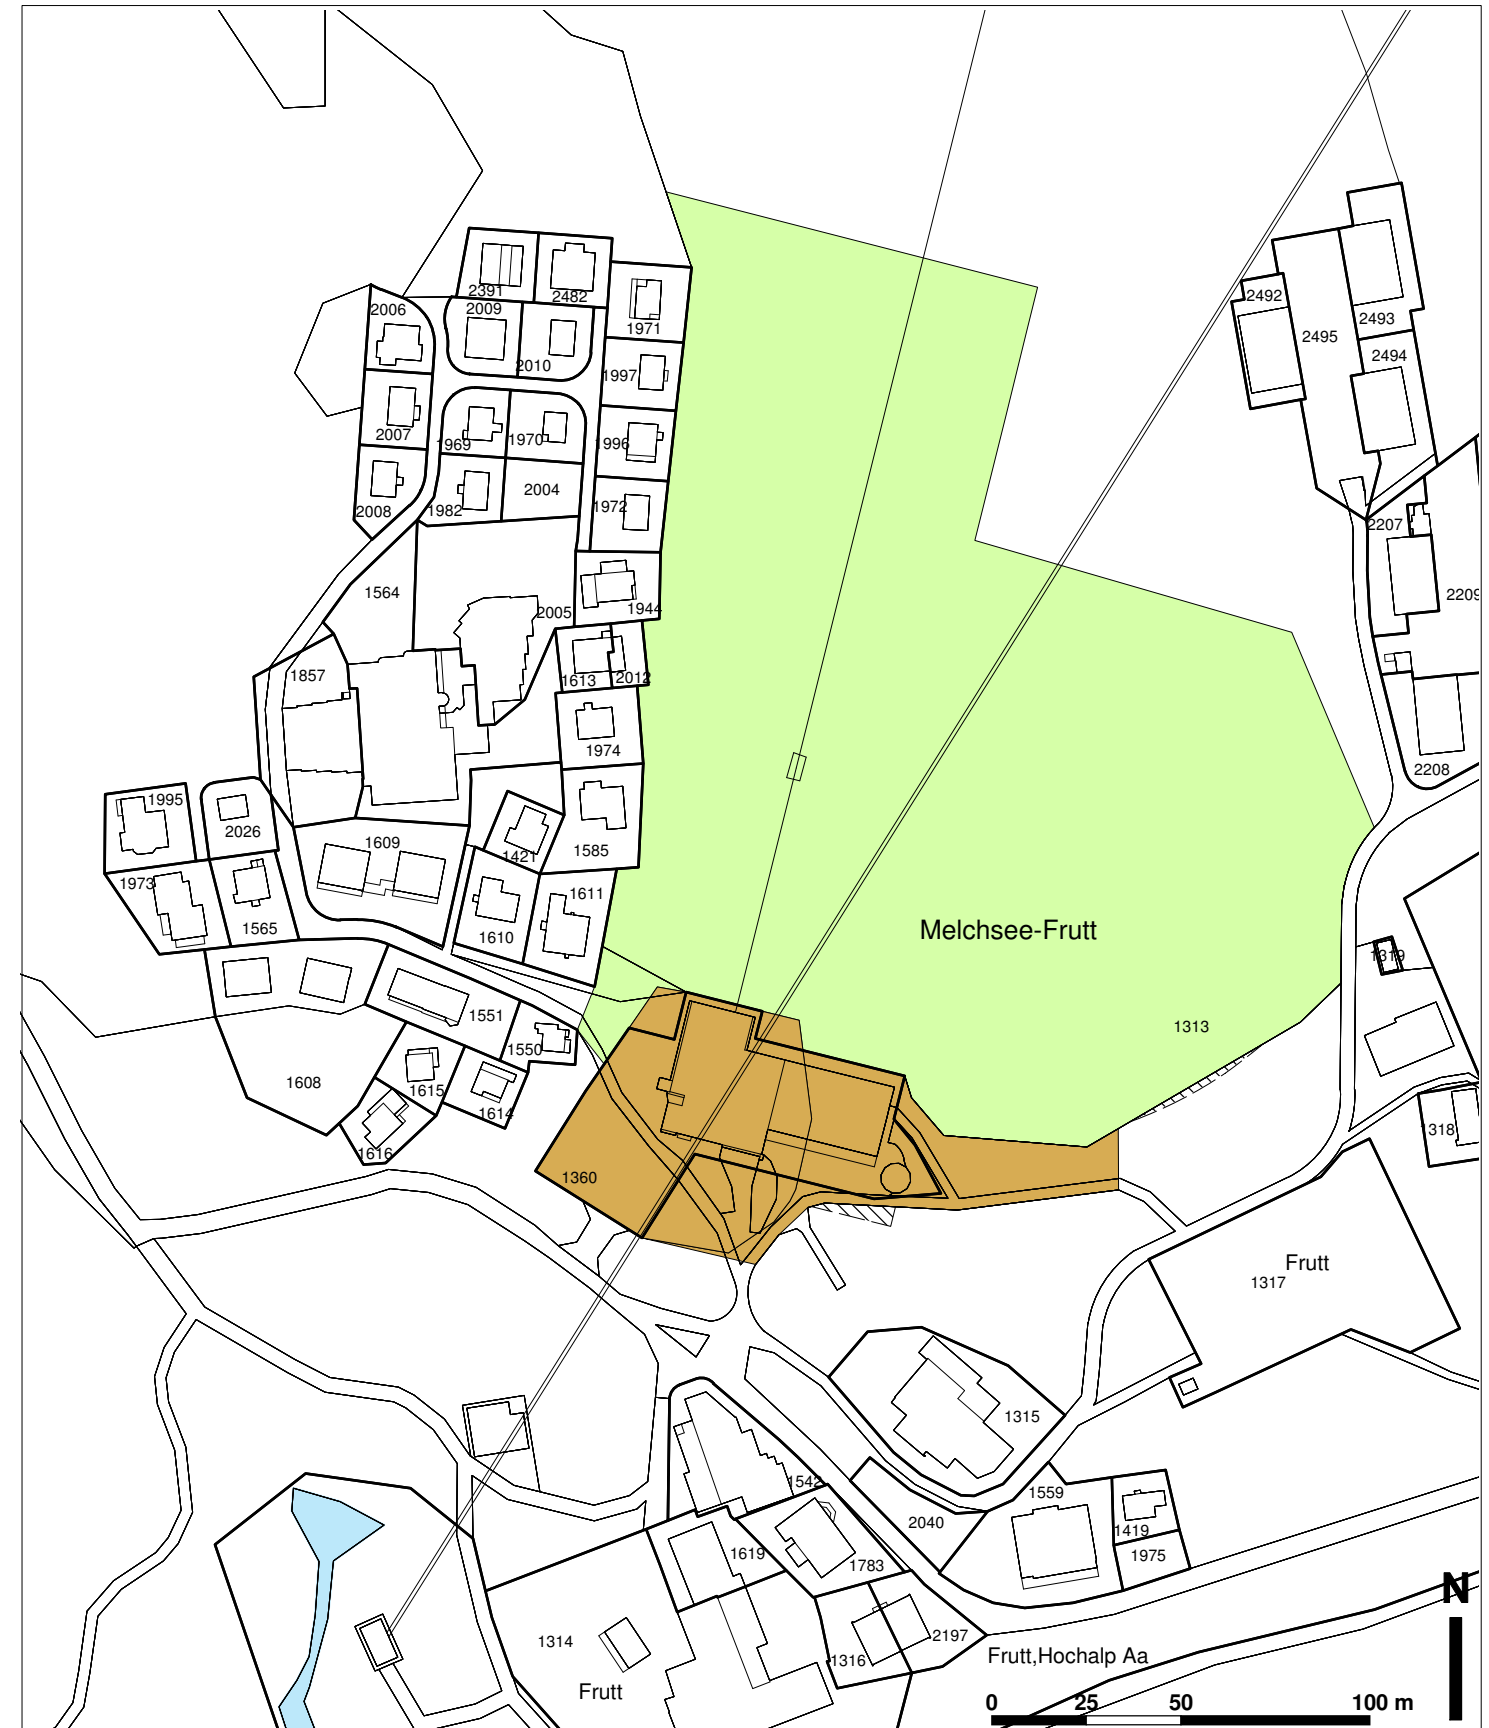
Gemeinde Kerns

# Teilzonenplan Bergstation Melchsee-Frutt




1 : 2000

Plan für die kantonale Vorprüfung

Stand: 08. Januar 2010



## Verbindlicher Planinhalt

-  Ein- und Umzonung von der Alpwirtschaftszone (AW), resp. von der Zone für Sport- und Freizeitanlagen1 (SF1) in die Kurzone (KuZ)
-  Zone für Sport- und Freizeitanlagen 2 (SF2) überlagert
-  Einzonung von der Alpwirtschaftszone AW in die Zone für Sport- und Freizeitanlagen 1 (SF1)

## Orientierender Planinhalt

-  Gewässer