

Legende Kanalisation und Werkleitungen

Darstellung	Bezeichnung	Bemerkung
	Schmutzwasserleitung	bestehend / neu
	Regenwasserleitung	bestehend / neu
	Trinkwasserleitung	bestehend
	Elektrizität - EW Obwalden	bestehend
	Elektrizität - Strassenbeleuchtung	bestehend
	Kabelkommunikation - kfo	bestehend
	Telekommunikation - Swisscom	bestehend

ÄNDERUNGS - INDEX


Index	Änderungen	Geändert von	Datum
A			
B			
C			

Urheberrecht: Dieser Plan ist geistiges Eigentum der Slongo Röthlin Partner AG. Das Dokument darf ohne schriftliche Einwilligung weder als Ganzes, noch in Teilen, vervielfältigt oder an Dritte weitergegeben oder Dritten zugänglich gemacht werden.

Bauherr / Gesuchsteller
Gemeinde Kerns, Sarnersstrasse 5, 6064 Kerns

Grundeigentümer Parzelle 1648
Korporation Kerns, Sportbahnen Melchsee-Frukt, 6064 Kerns

Planer + Bauingenieur
Slongo Röthlin Partner AG, Stansstadlerstrasse 49b, 6370 Stans

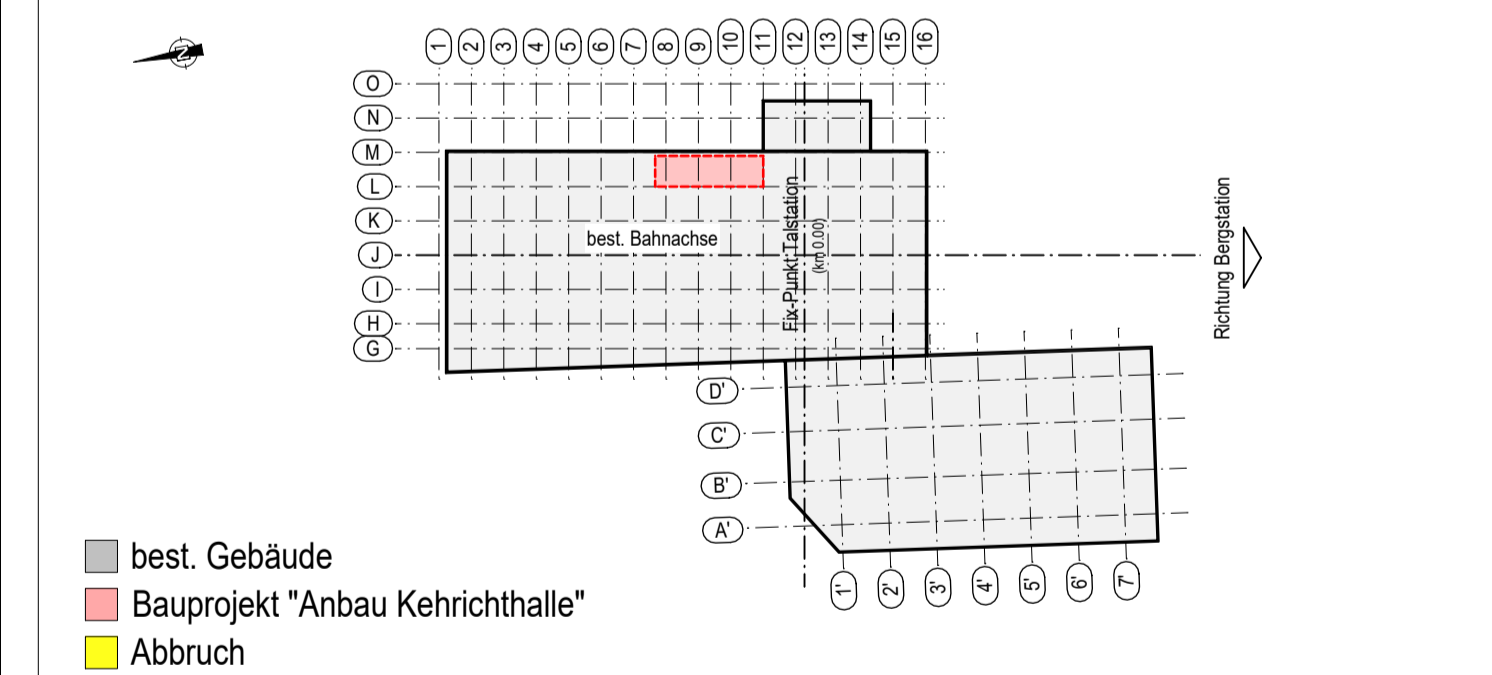

± 0.00 = 1'074.50 m ü.M. = ok. fertig Boden Perrongeschoss

Massstab 1:500

Bauingabeprojekt

Slongo Röthlin Partner AG
Ingenieure + Planer
Stansstadlerstrasse 49b 6370 Stans

Bauherr : Gemeinde Kerns, Sarnersstrasse 5, 6064 Kerns

Objekt : Anbau Lagerhallen für Kehrrichtensorgung, Tal- und Bergstation Sportbahnen Melchsee-Frukt

Planer : Slongo Röthlin Partner AG, Stansstadlerstrasse 49b, 6370 Stans

Talstation Stöckalp: (Anbau Kehrlichthalle) **Plan Nr. 35014- 110**

Situation 1:500 inkl. Werkleitungen

Mst. 1 : 500	Grösse : 84 x 59.4	Gez. 08.01.2026	chi	Gepr. 08.01.2026 / MWa
--------------	--------------------	-----------------	-----	------------------------

H/B = 594 / 840 (0.50m²) Allplan 2020