




Kanton Obwalden
Bau- und Raumentwicklungsdepartement

Einwohnergemeinde Kerns

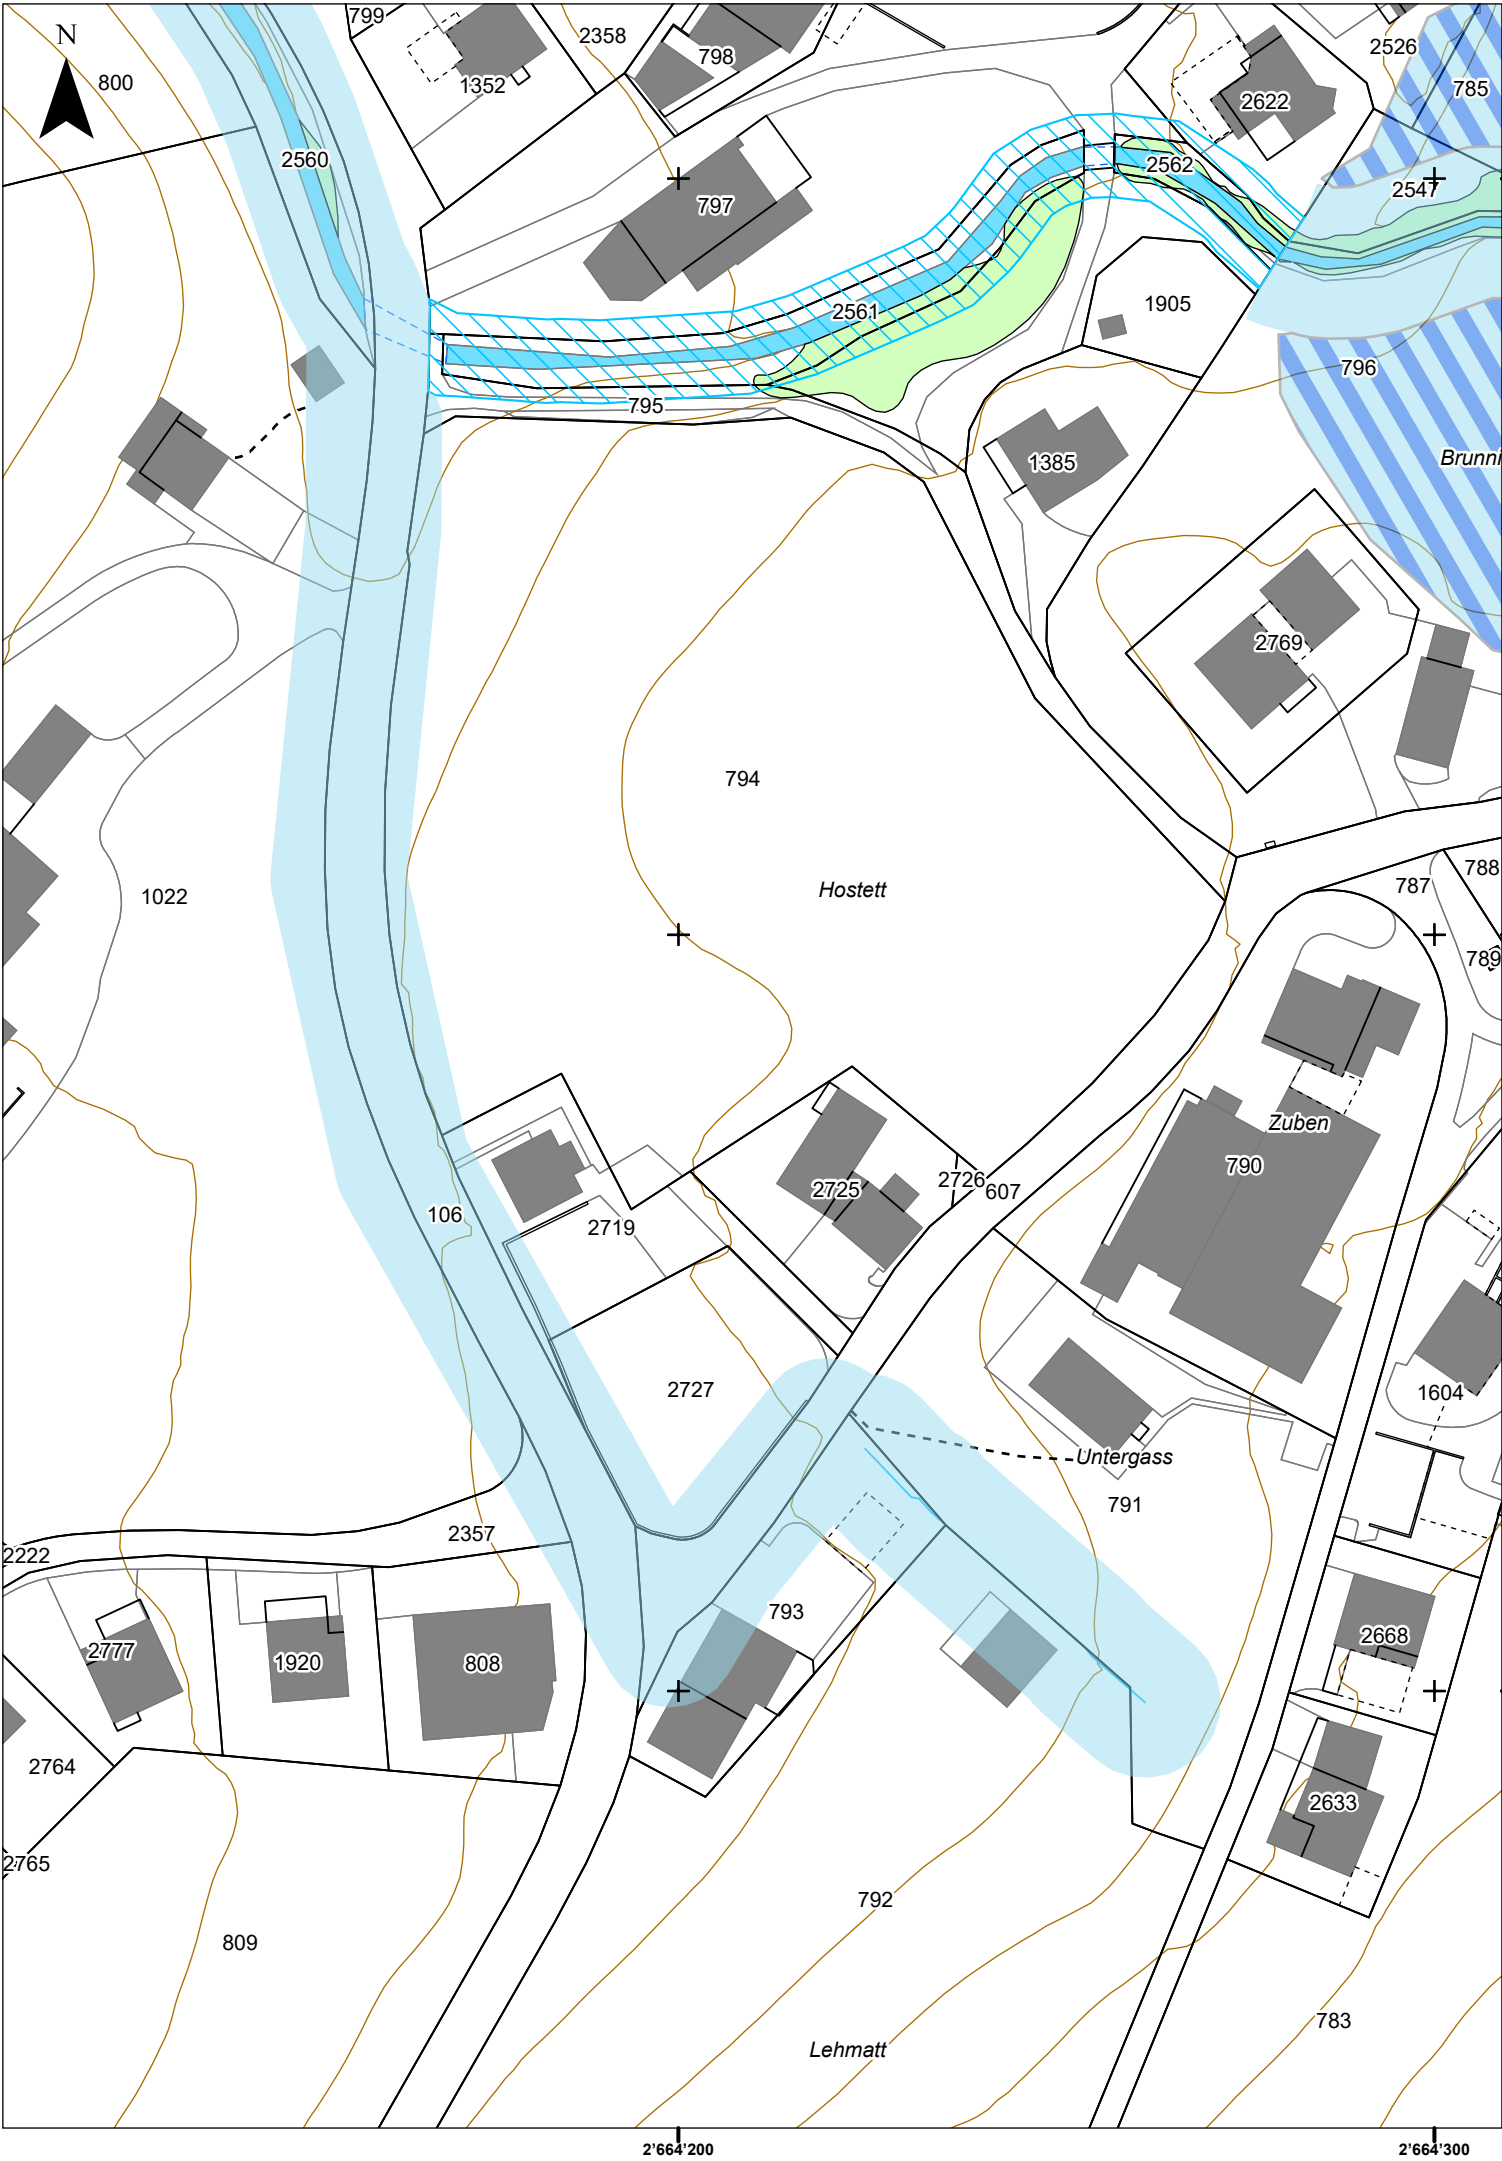

Planungszone Gewässerraum

für das Gräbli Untergass, Abschnitt Schildstrasse – Mündung Türligraben
(Ist-Zustand)

Öffentliche Auflage vom:

Erlass mit RRB Nr.: _____

vom: _____

Landammann:

Landschreiber:

Legende:

Orientierende Inhalte:

-  Gewässerraum (nach Art. 36a Gewässerschutzgesetz)
-  Planungszone Gewässerraum (RRB 710.221)
-  Planungszone Überlastkorridor
-  schmale, bestockte Fläche

Kartengrundlagen: AV95, Höhenlinien 5 m
Quelle: GIS Daten AG

0 50 Meter

1:1'000



oeko-b ag
Fronhofenstrasse 10
CH-6370 Stans NW
T + 41 41 610 76 30
info@oeko-b.ch

Plan 01

Plandatum: 17.07.2026