




Kanton Obwalden
Bau- und Raumentwicklungsdepartement

Einwohnergemeinde Kerns

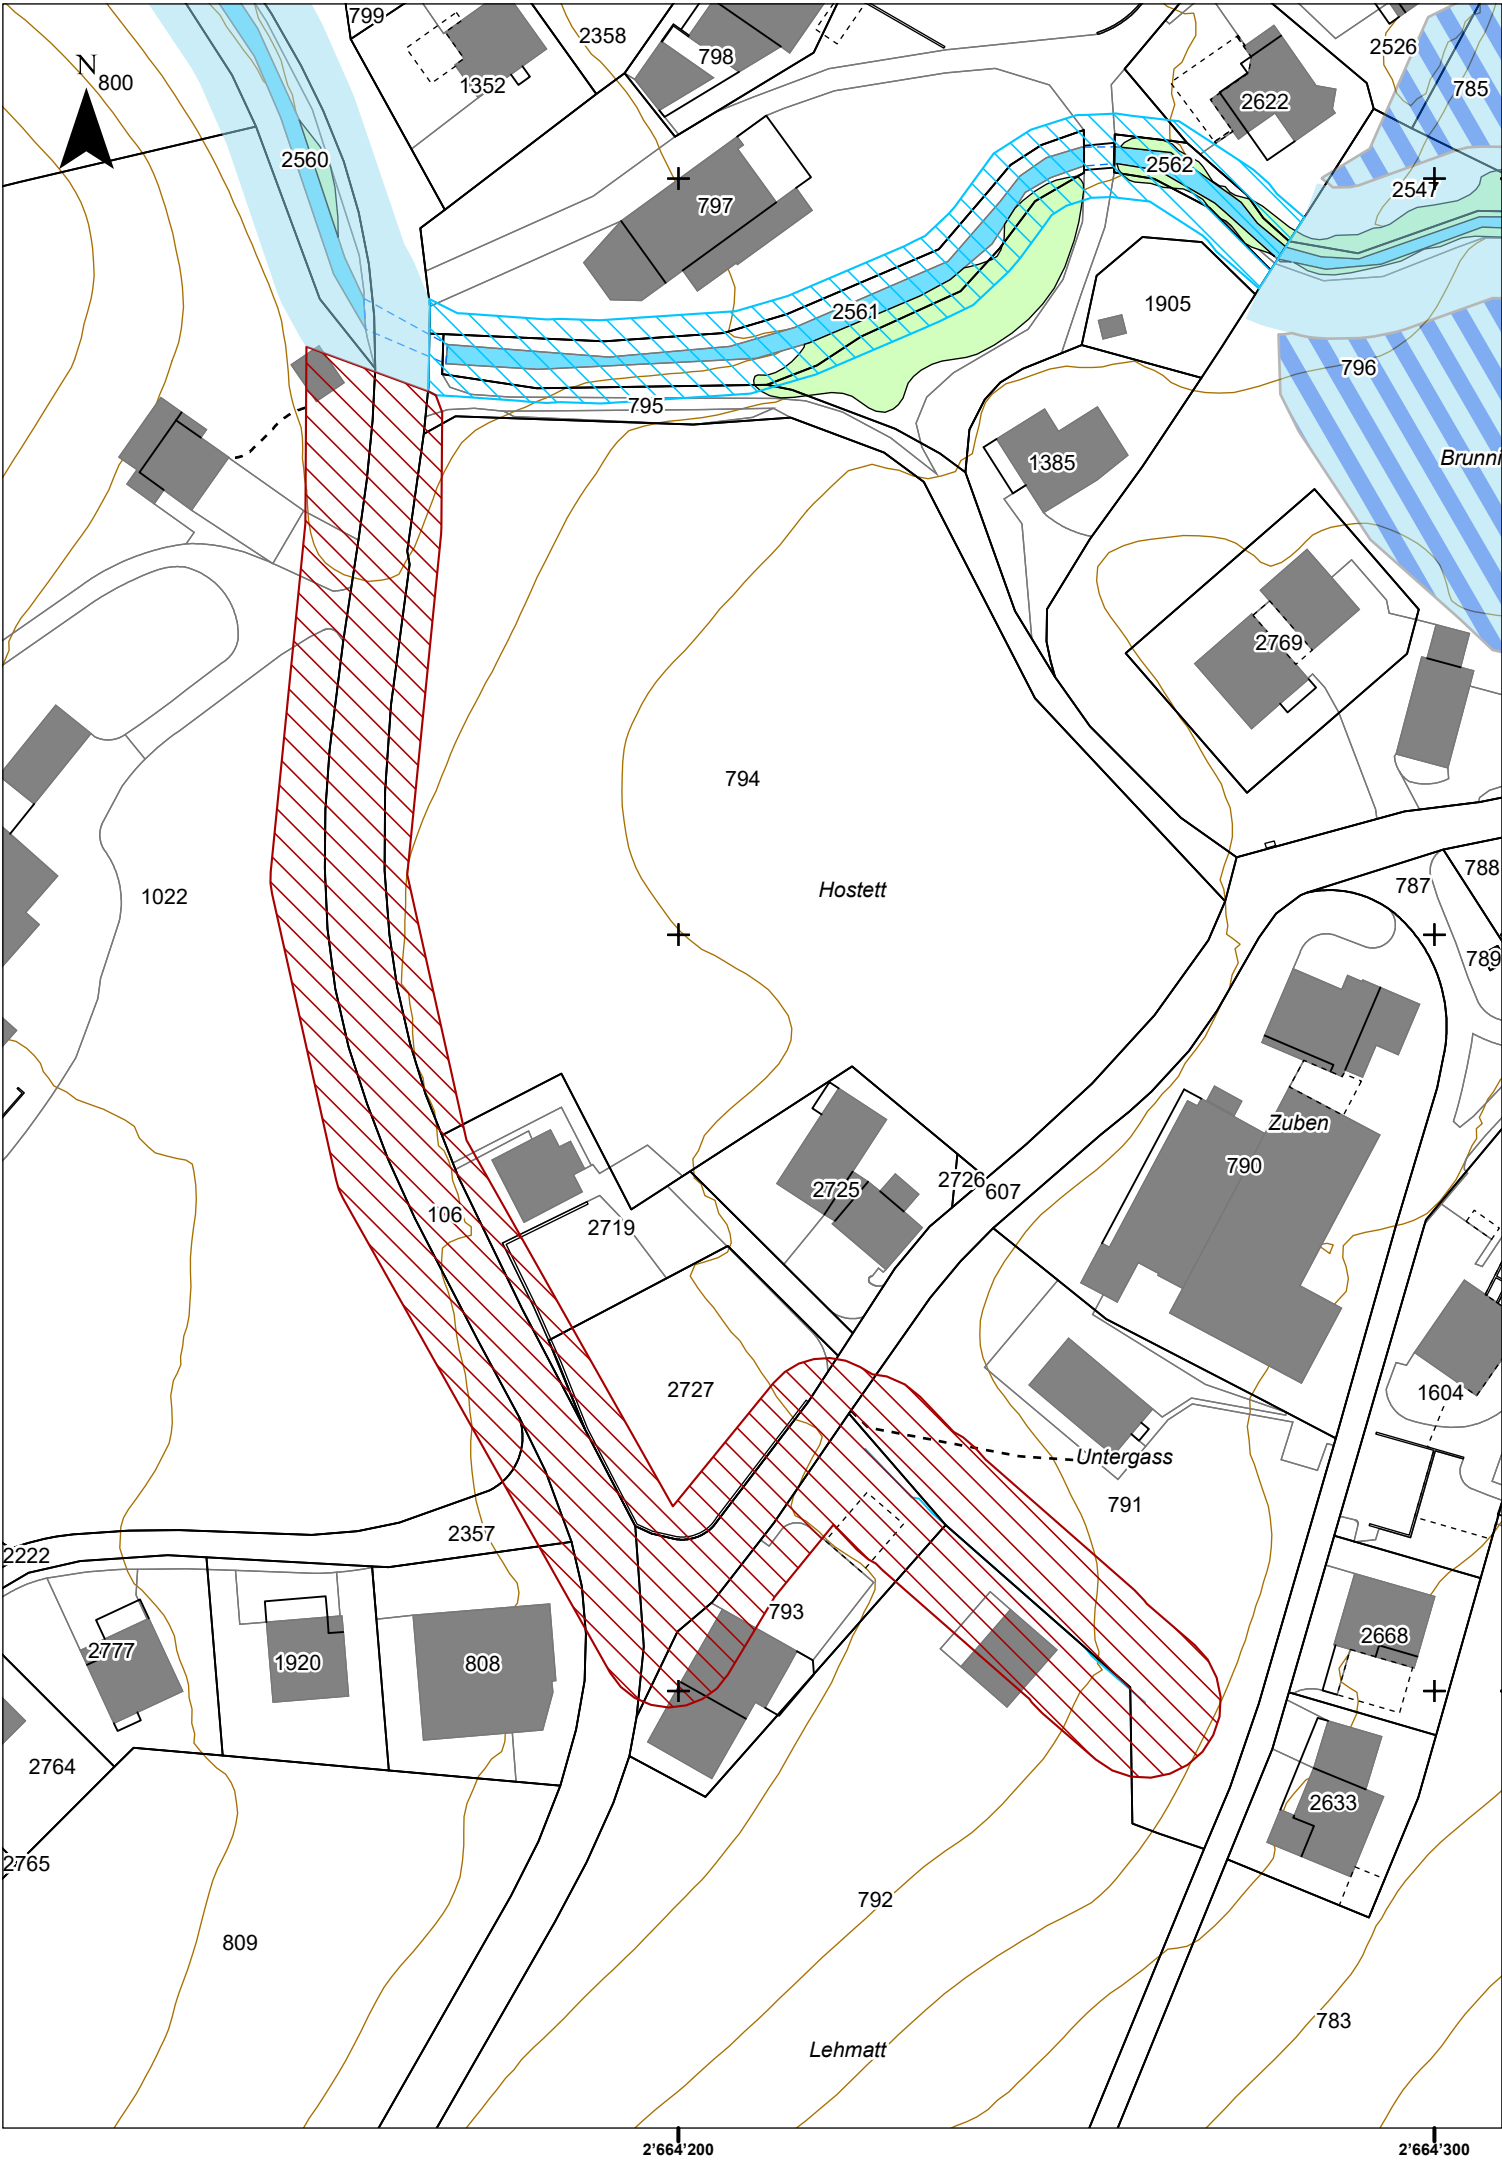

Festlegung Gewässerraum

für das Gräbli Untergass, Abschnitt Schildstrasse – Mündung Türligraben
(öffentliche Auflage)

Öffentliche Auflage vom:	Erlass mit RRB Nr.:	vom:
_____	_____	_____
	Landammann:	Landschreiber:
	_____	_____

Legende:

Orientierende Inhalte:

-  Gewässerraum (nach Art. 36a Gewässerschutzgesetz)
-  Verzicht Gewässerraum (nach Art. 41a Abs. 5 Gewässerschutzverordnung)
-  Planungszone Gewässerraum (RRB 710.221)
-  Planungszone Überlastkorridor
-  schmale, bestockte Fläche

Kartengrundlagen: AV95, Höhenlinien 5 m
Quelle: GIS Daten AG



1:1'000



oeko-b ag
Fronhofenstrasse 10
CH-6370 Stans NW
T + 41 41 610 76 30
info@oeko-b.ch

Plan 02

Plandatum: 17.07.2026