


Objekt	Dossenhalle Kerns	Nummer	201
Auftraggeber	Gemeinde Kerns	Parzelle	12
Plan	Erdgeschoss / Situation		
Phase	Studie - Variante M		
Plannummer	201-200	Format	A3 (42/30)
Gezeichnet	rd.		
Bezugshöhe	± 0.00 = OK FB EG = 560.50 m ü.M.	Datum	01.10.2025

Waldabstand reduziert 8m
Waldabstand 15m

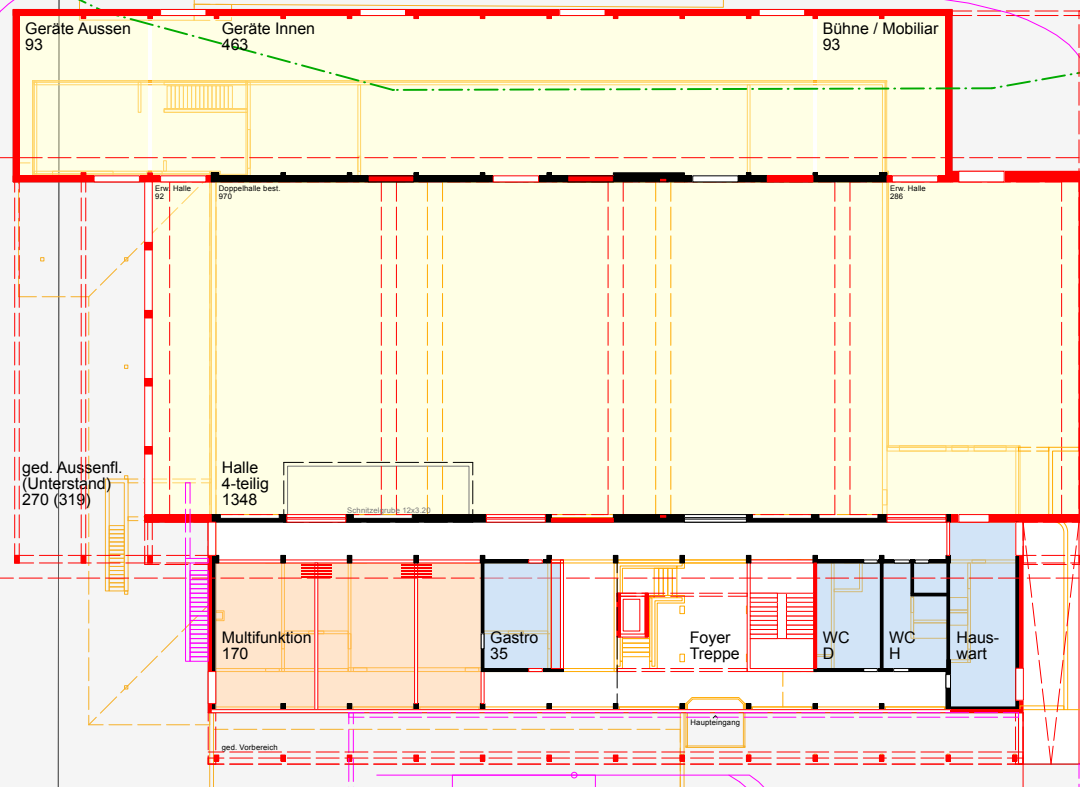

Var. Tiefgarage

130 Velos


67 PF (65)

Siderstrasse

Schulhaus Sidern

Objekt	Dossenhalle Kerns	Nummer	201
Auftraggeber	Gemeinde Kerns	Parzelle	12
Plan	Untergeschoss / Obergeschoss		
Phase	Studie - Variante M		
Plannummer	201-200	Format	A3 (42/30)
		Gezeichnet	rd.
Bezugshöhe	± 0.00 = OK FB EG = 560.50 m ü.M.		
		Datum	01.10.2025

Untergeschoss

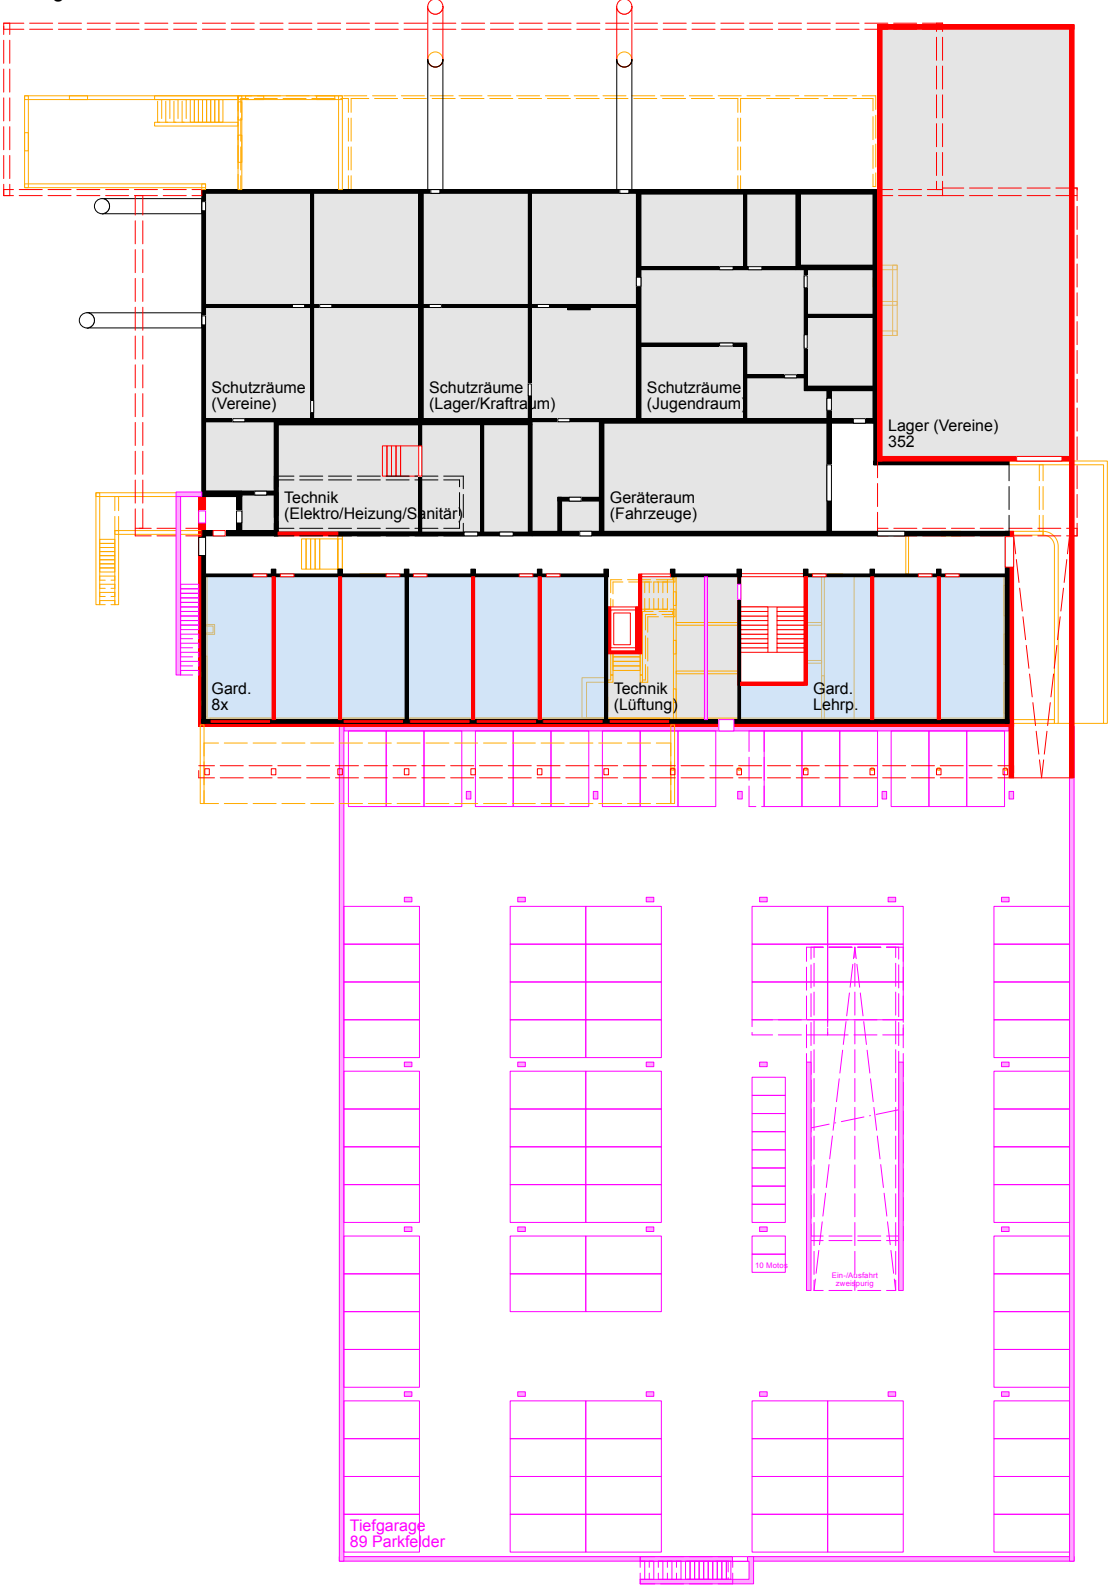

Obergeschoss

