


Objekt	Dossenhalle Kerns	Nummer	201
Auftraggeber	Gemeinde Kerns	Parzelle	12
Plan	Erdgeschoss / Situation		
Phase	Studie - Variante S		
Plannummer	201-200	Format	A3 (42/30)
Gezeichnet	rd.		
Bezugshöhe	± 0.00 = OK FB EG = 560.50 m ü.M.		
Datum	15.05.2025		

Waldabstand reduziert 8m
Waldabstand 15m

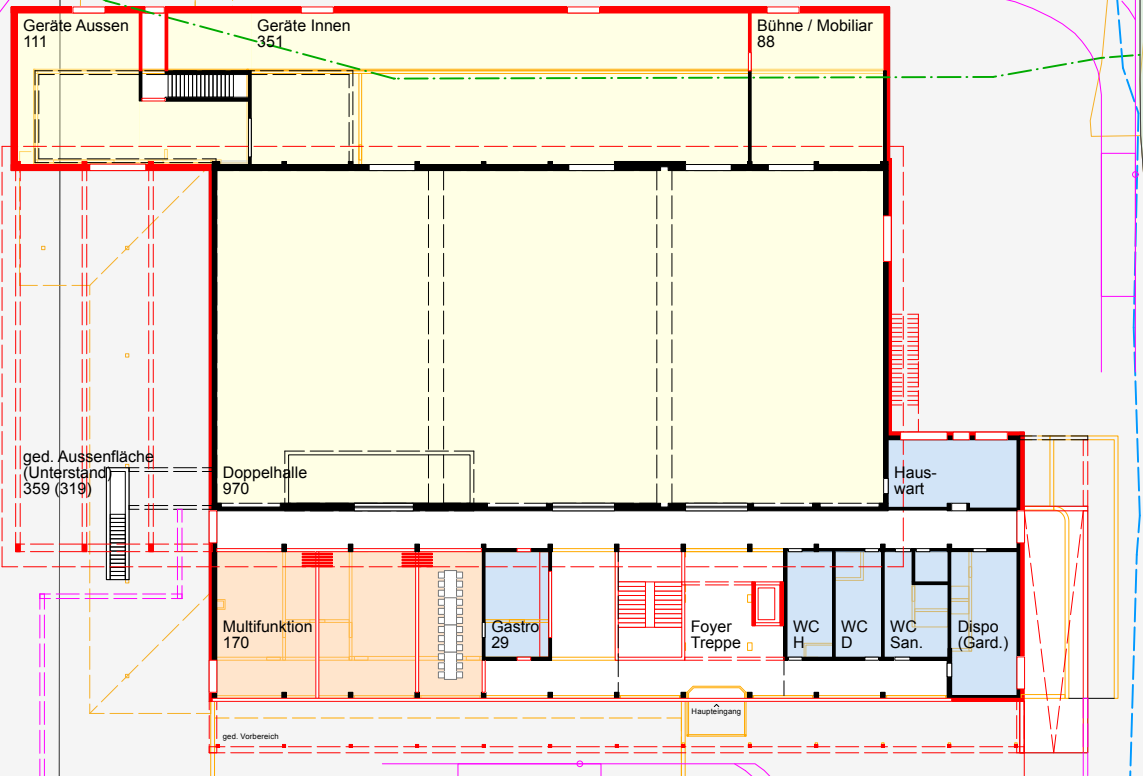

Var. Tiefgarage


Schulhaus Sidern

Sidernstrasse

67 PF (65)

Objekt	Dossenhalle Kerns		Nummer	201
Auftraggeber	Gemeinde Kerns		Parzelle	12
Plan	Untergeschoss / Obergeschoss		Massstab	1:500
Phase	Studie - Variante S			
Plannummer	201-200	Format	A3 (42/30)	Gezeichnet rd.
Bezugshöhe	± 0.00 = OK FB EG = 560.50 m ü.M.		Datum	15.05.2025

Untergeschoss

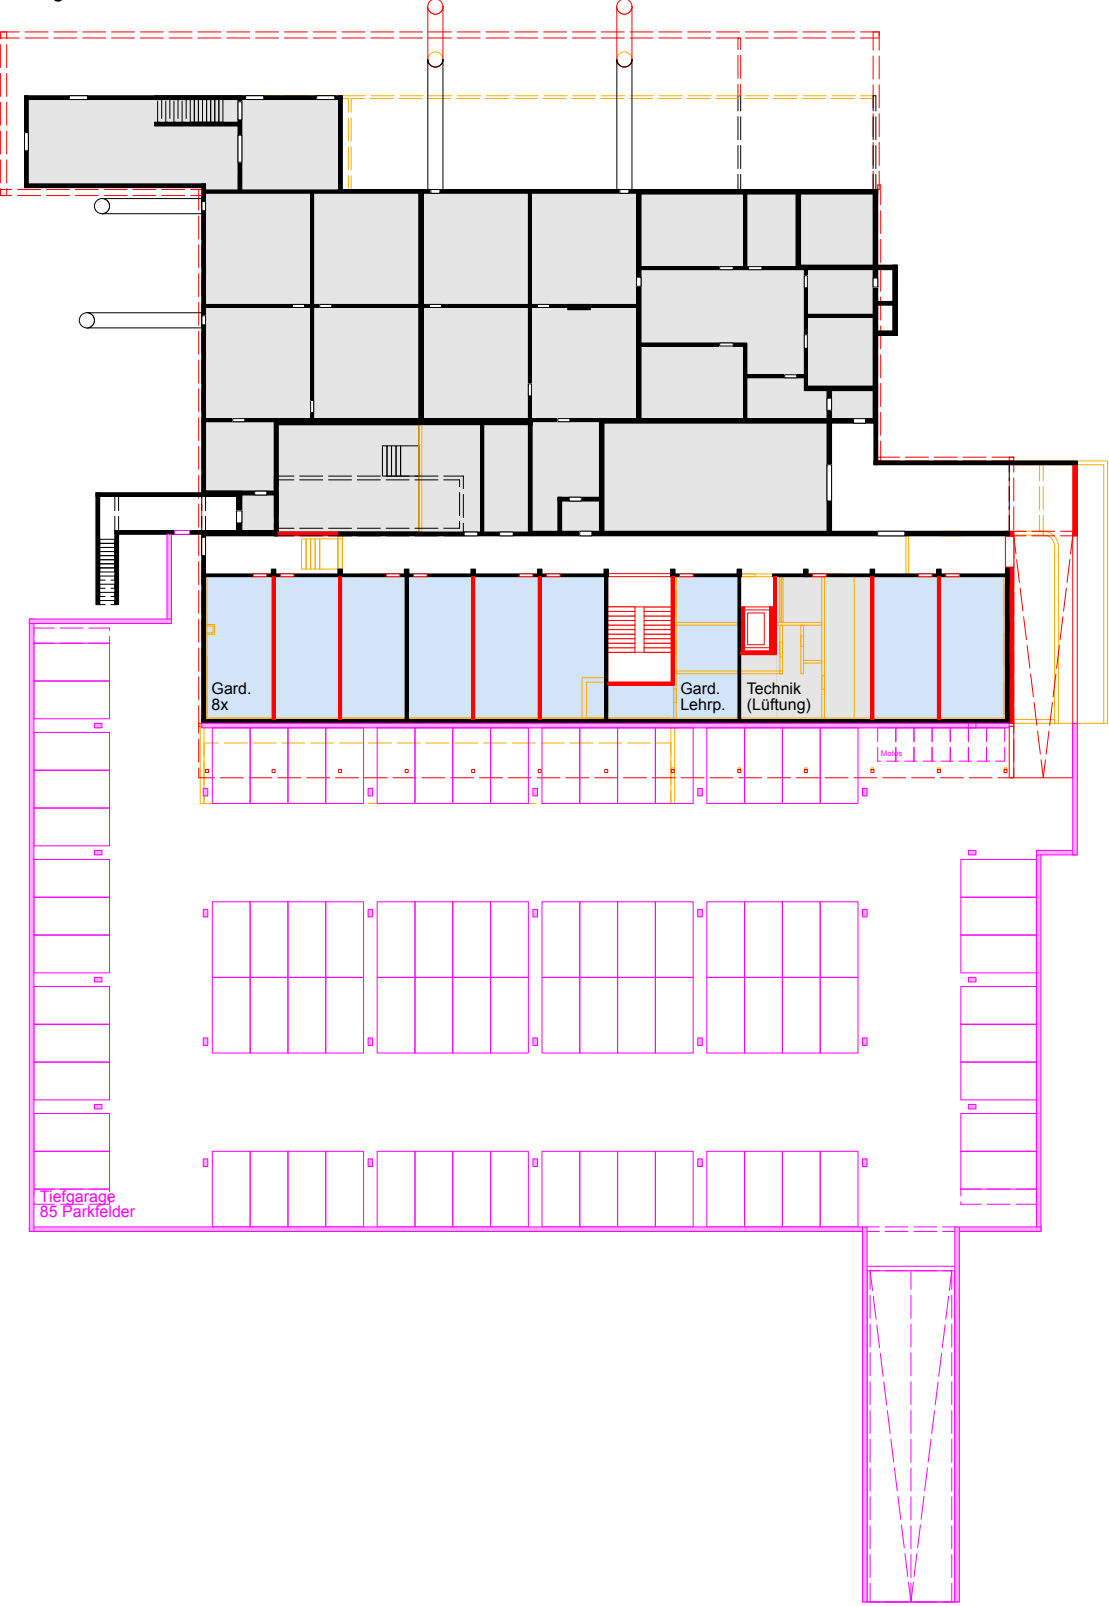

Obergeschoss

